


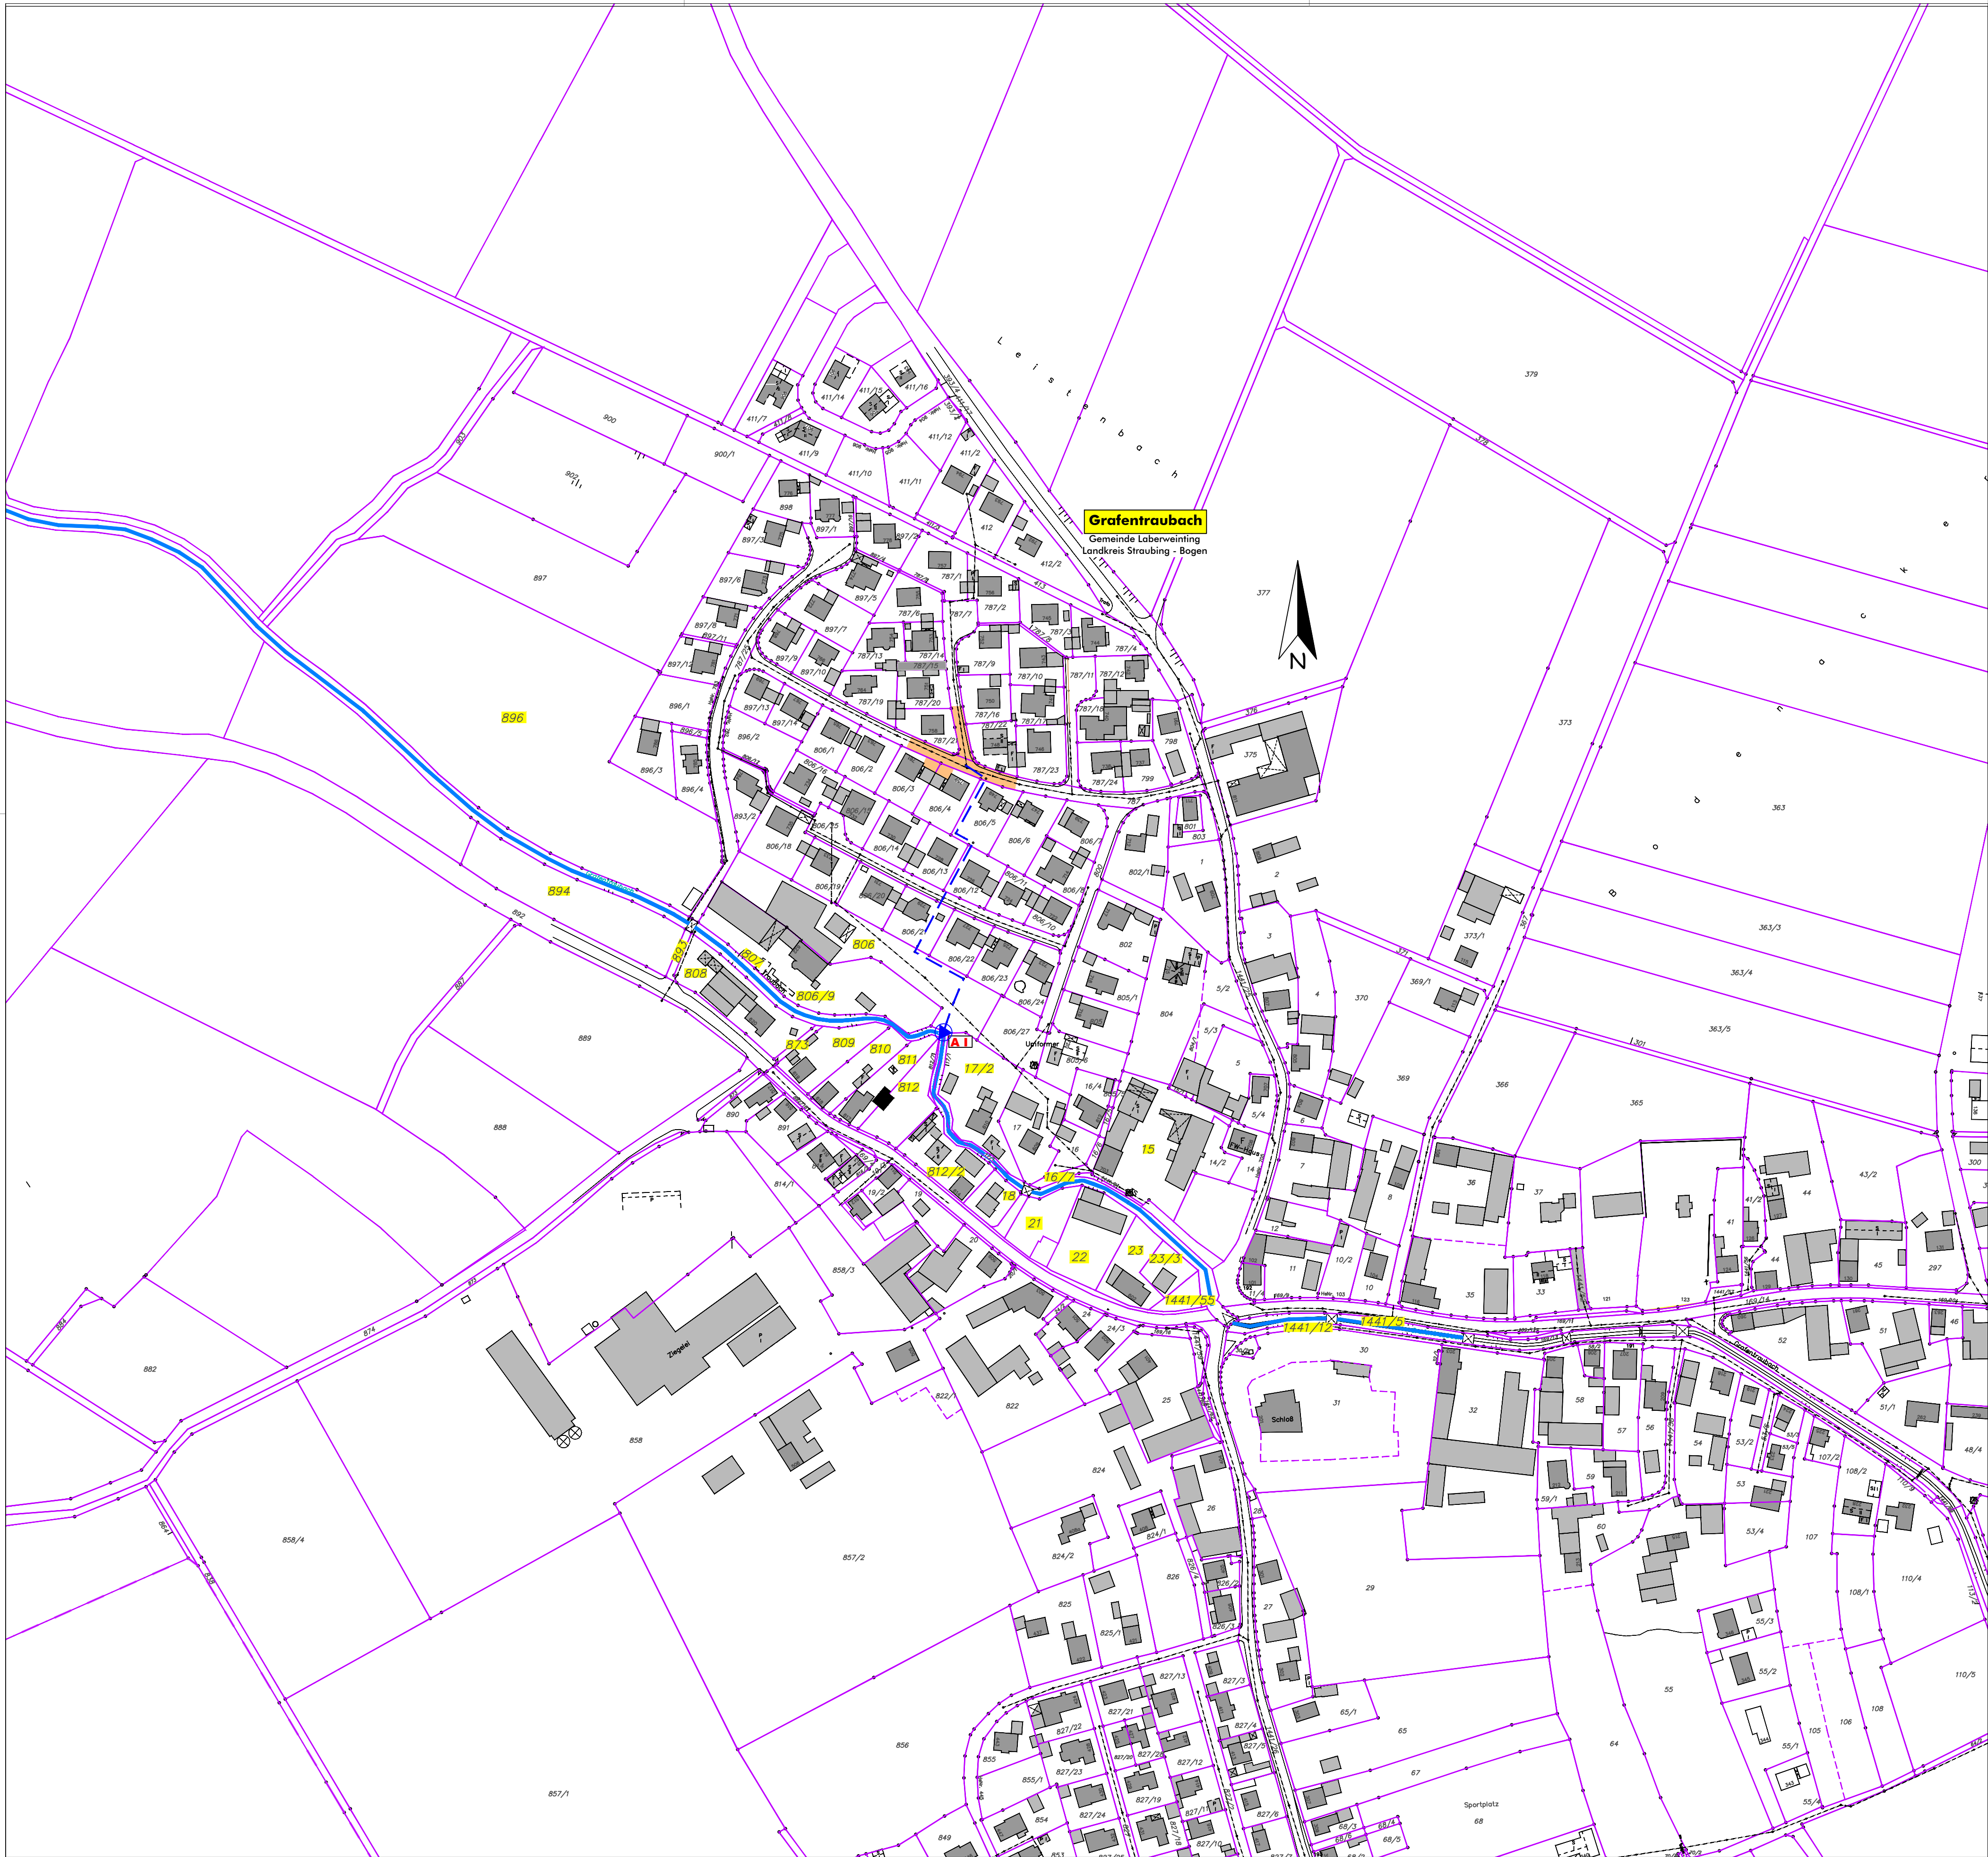

LEGENDE:

- best. Regenwasserkanal
- best. Mischwasserkanal
- best. Einleitungsstelle
- 277 betroffene Flurnummer
- Vorfluter

Planungsbüro:		Datum	Name
	KEB Bauplanungs GmbH Hirschberger Ring 10 94315 Straubing Tel. 09421/330936-0 E-Mail: info@keb-bauplanung.de	bearbeitet: 03/2023 gezeichnet: 03/2023 geplotet: 27.07.2023 Koordinatensystem: UTM Höhensystem: DHHN 2016	LT AR AR

Vorhabensträger:		bearbeitet:		
	Gemeinde Laberweinting vertreten durch: 1. Bürgermeister Johann Grau Landshuter Straße 32 84082 Laberweinting Tel. 08772/9619-0 Fax: 08772/9619-30 Landkreis: Straubing-Bogen	gezeichnet:		
		geprüft:		
		PSP Nr.:		
		Projekt:		


Nr.	Art der Änderung	Datum	Zeichen

WASSERRECHTSVERFAHREN

Bauverwaltung Gemeinde Laberweinting Gemeinde Laberweinting	Unterlage / Blatt-Nr.: 3 Übersichtslageplan
Straße / Abschn. Nr. / Station:	Maßstab: 1:2.000

Projektnummer: 221147	Projektbezeichnung: Antrag auf wasserrechtliche Erlaubnis für die Einleitung von Niederschlagswasser aus dem Ort Grafentraubach, Baugebiet "Pfingstweide", in den Grafentraubach
-----------------------	--

Vorhabensträger: Gemeinde Laberweinting	Entwurfsverfasser: KEB Bauplanungs GmbH
Laberweinting, den 27.07.2023	Straubing, den 27.07.2023

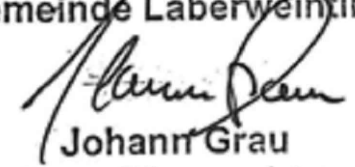Gemeinde Laberweinting  Johann Grau Erster Bürgermeister	KEB Bauplanungs GmbH Hirschberger Ring 10 94315 Straubing Tel.: 09421/330936-0 info@keb-bauplanung.de www.keb-bauplanung.de
---	---