




SCHNITT A-A', M=1:200

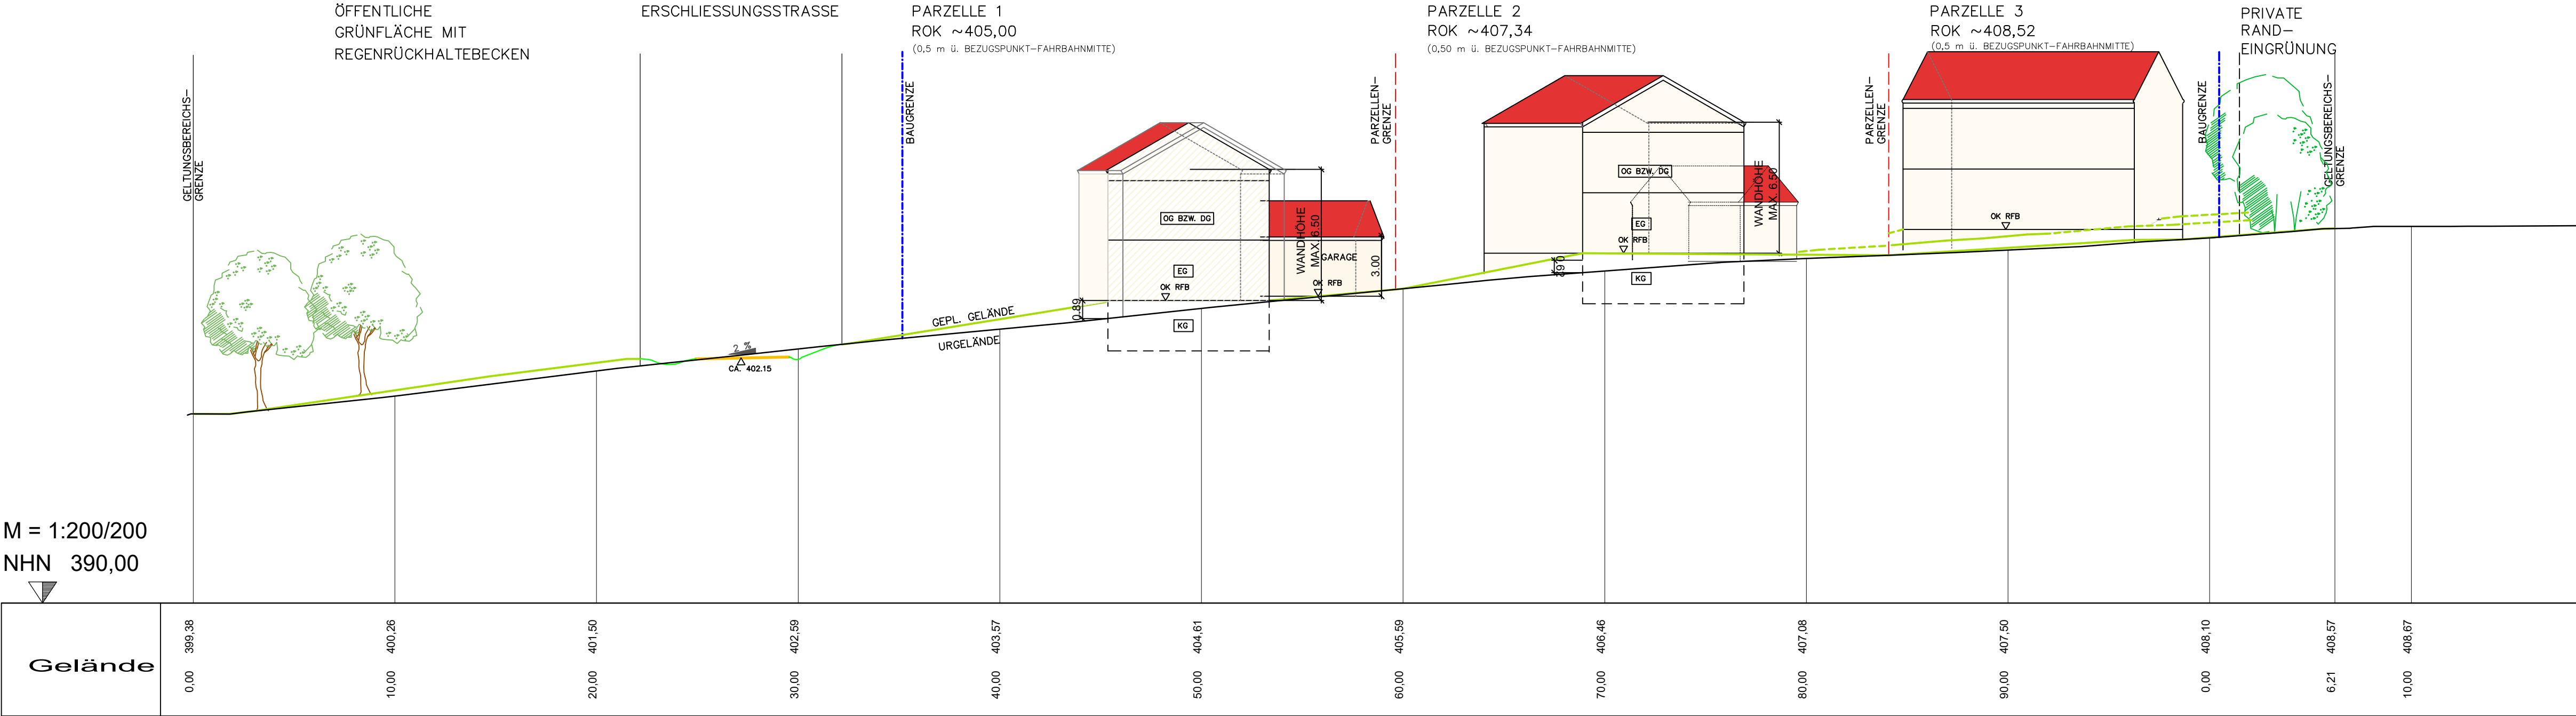

SCHNITT B-B', M=1:200

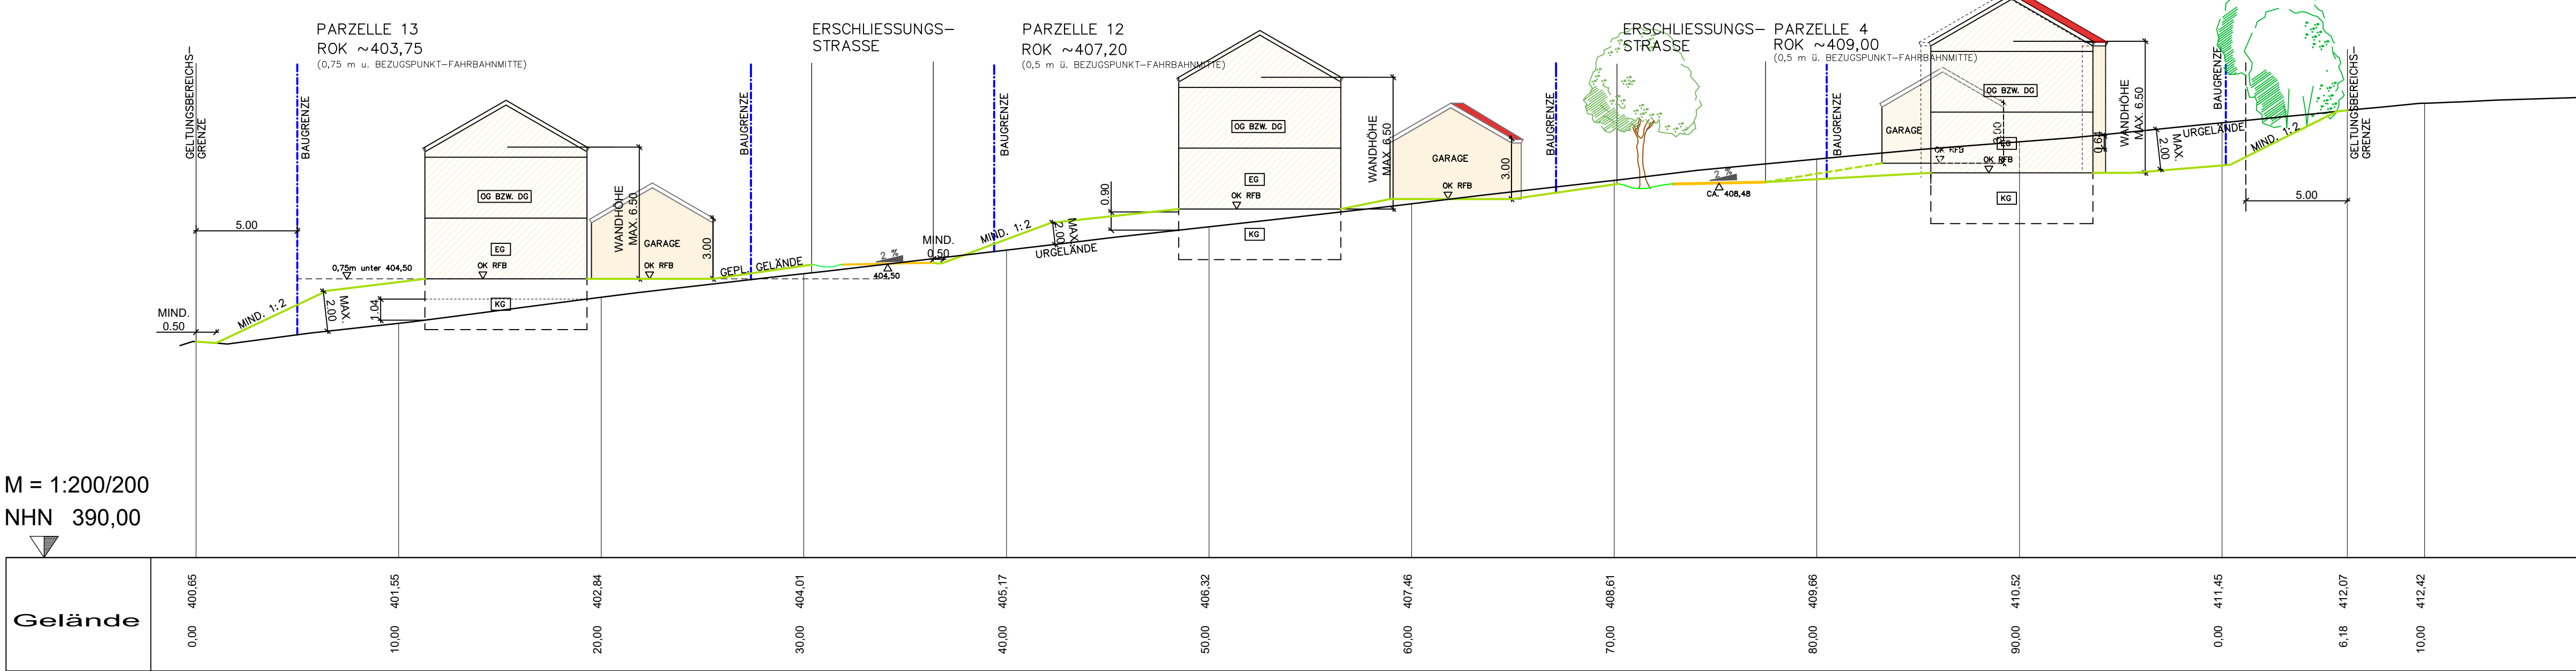

SCHNITT C-C', M=1:200

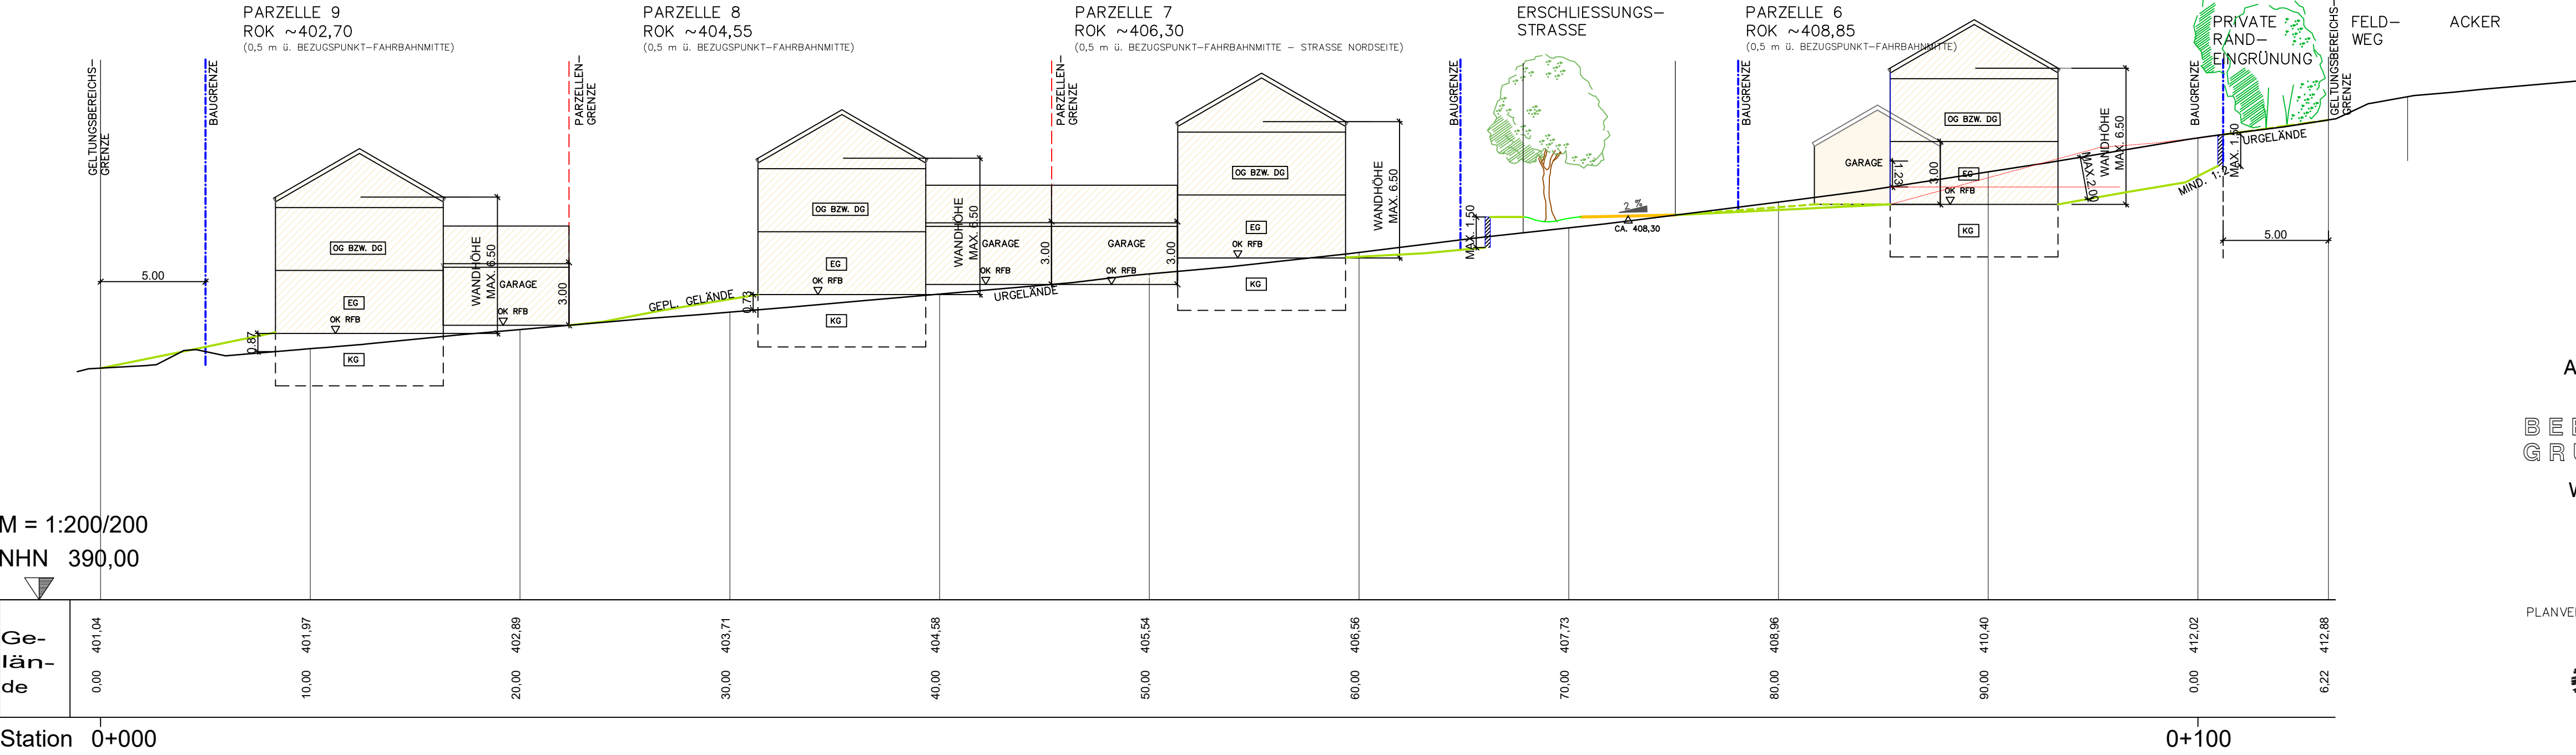

ANLAGE 1 (GELÄNDESCHNITTE)
ZUM
BEBAUUNGSPLAN MIT
GRÜNORDNUNGSPLAN
WA "SUNLOHE" HAIMELKOFEN