SCHNITT A-A', M=1:200

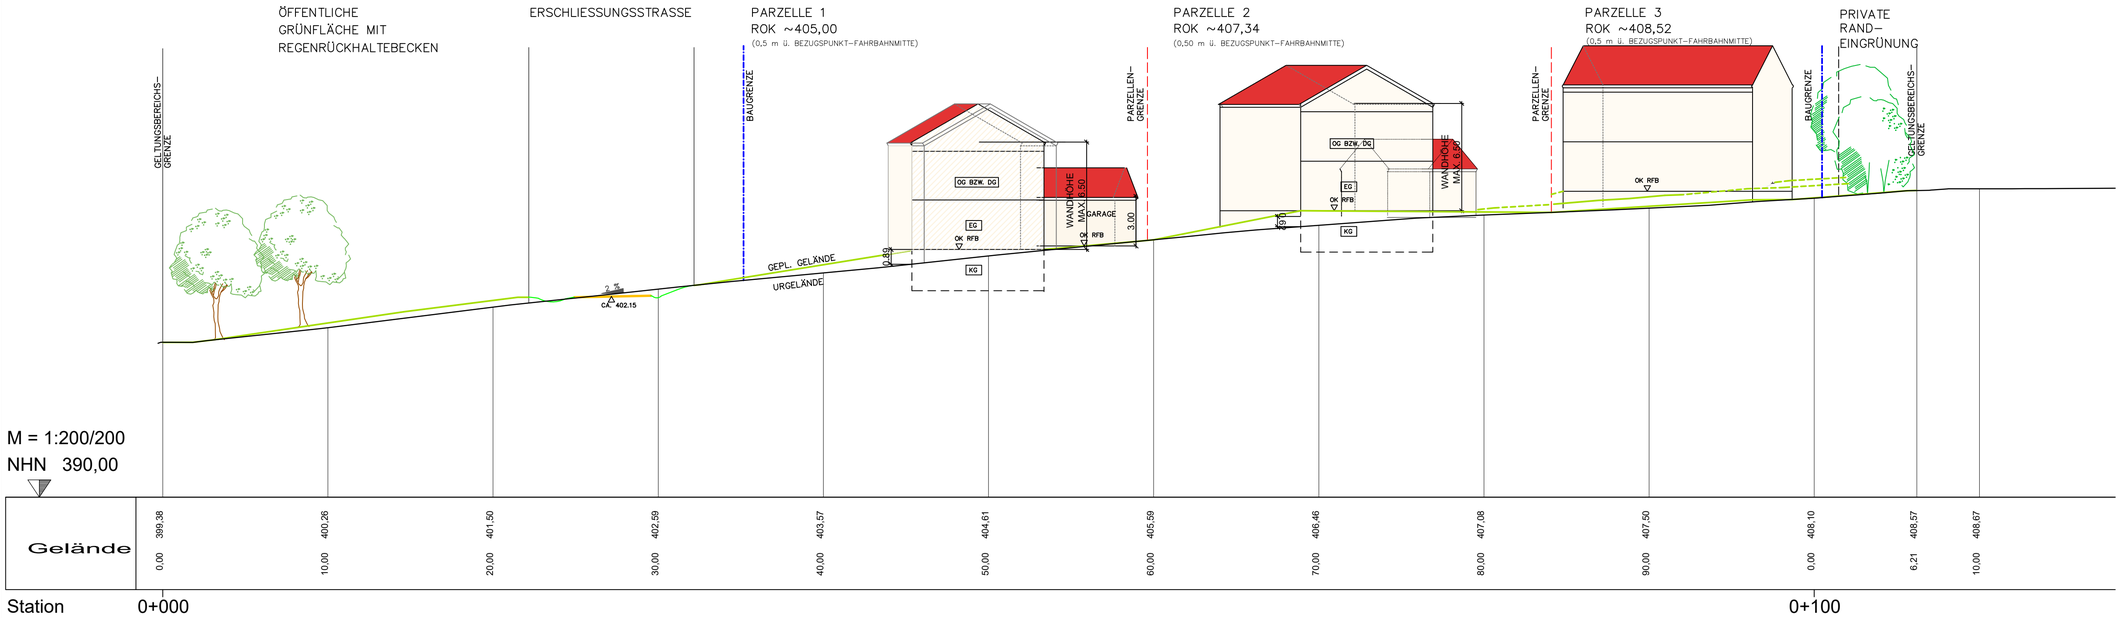

SCHNITT B-B', M=1:200

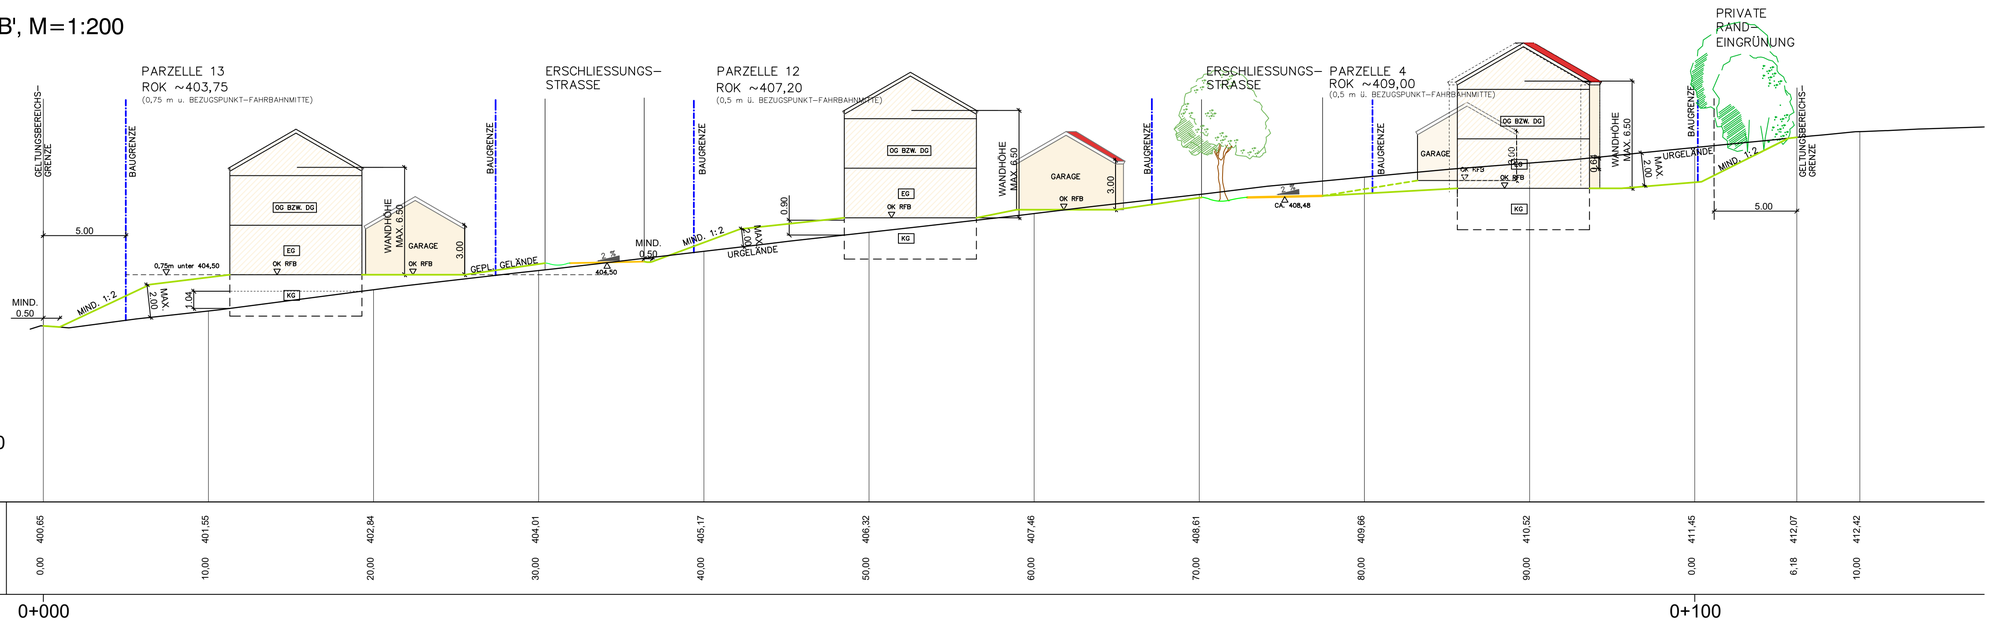

SCHNITT C-C', M=1:200

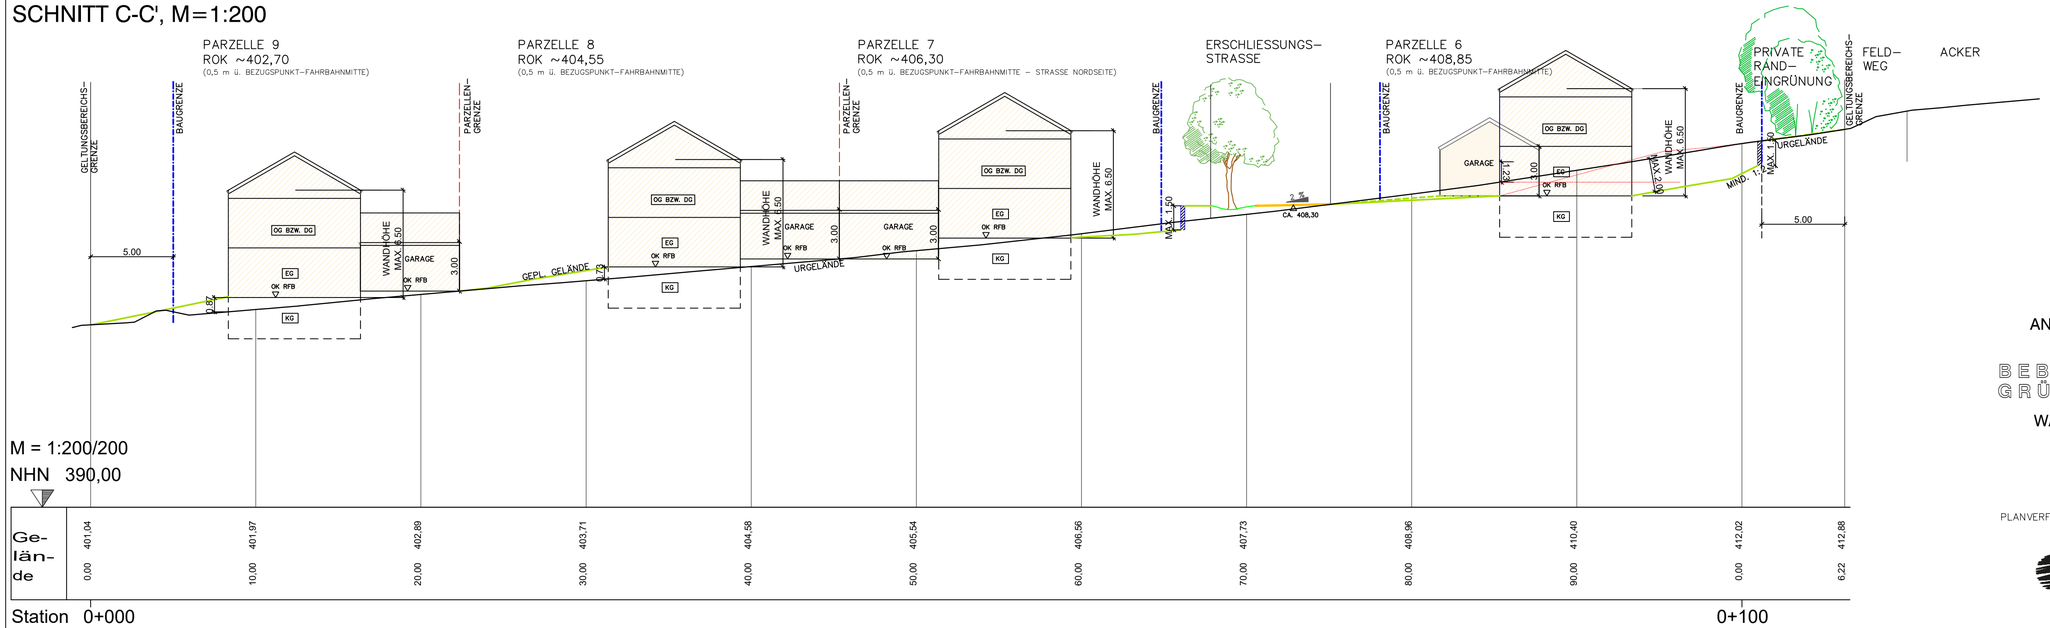

ANLAGE 1 (GELÄNDESCHNITTE)
ZUM
BEBAUUNGSPLAN MIT GRÜNORDNUNGSPLAN
WA "SUNLOHE" HAIMELKOFEN

PLANVERFASSER
HEIGL
landschaftsarchitektur
stadtplanung
Tel: 09422/805450, Fax: 09422/805451
Elsa-Brändström-Strasse 3, 94327 Bogen
info@la-heigl.de | www.la-heigl.de

19-88